




A-A (1:25)

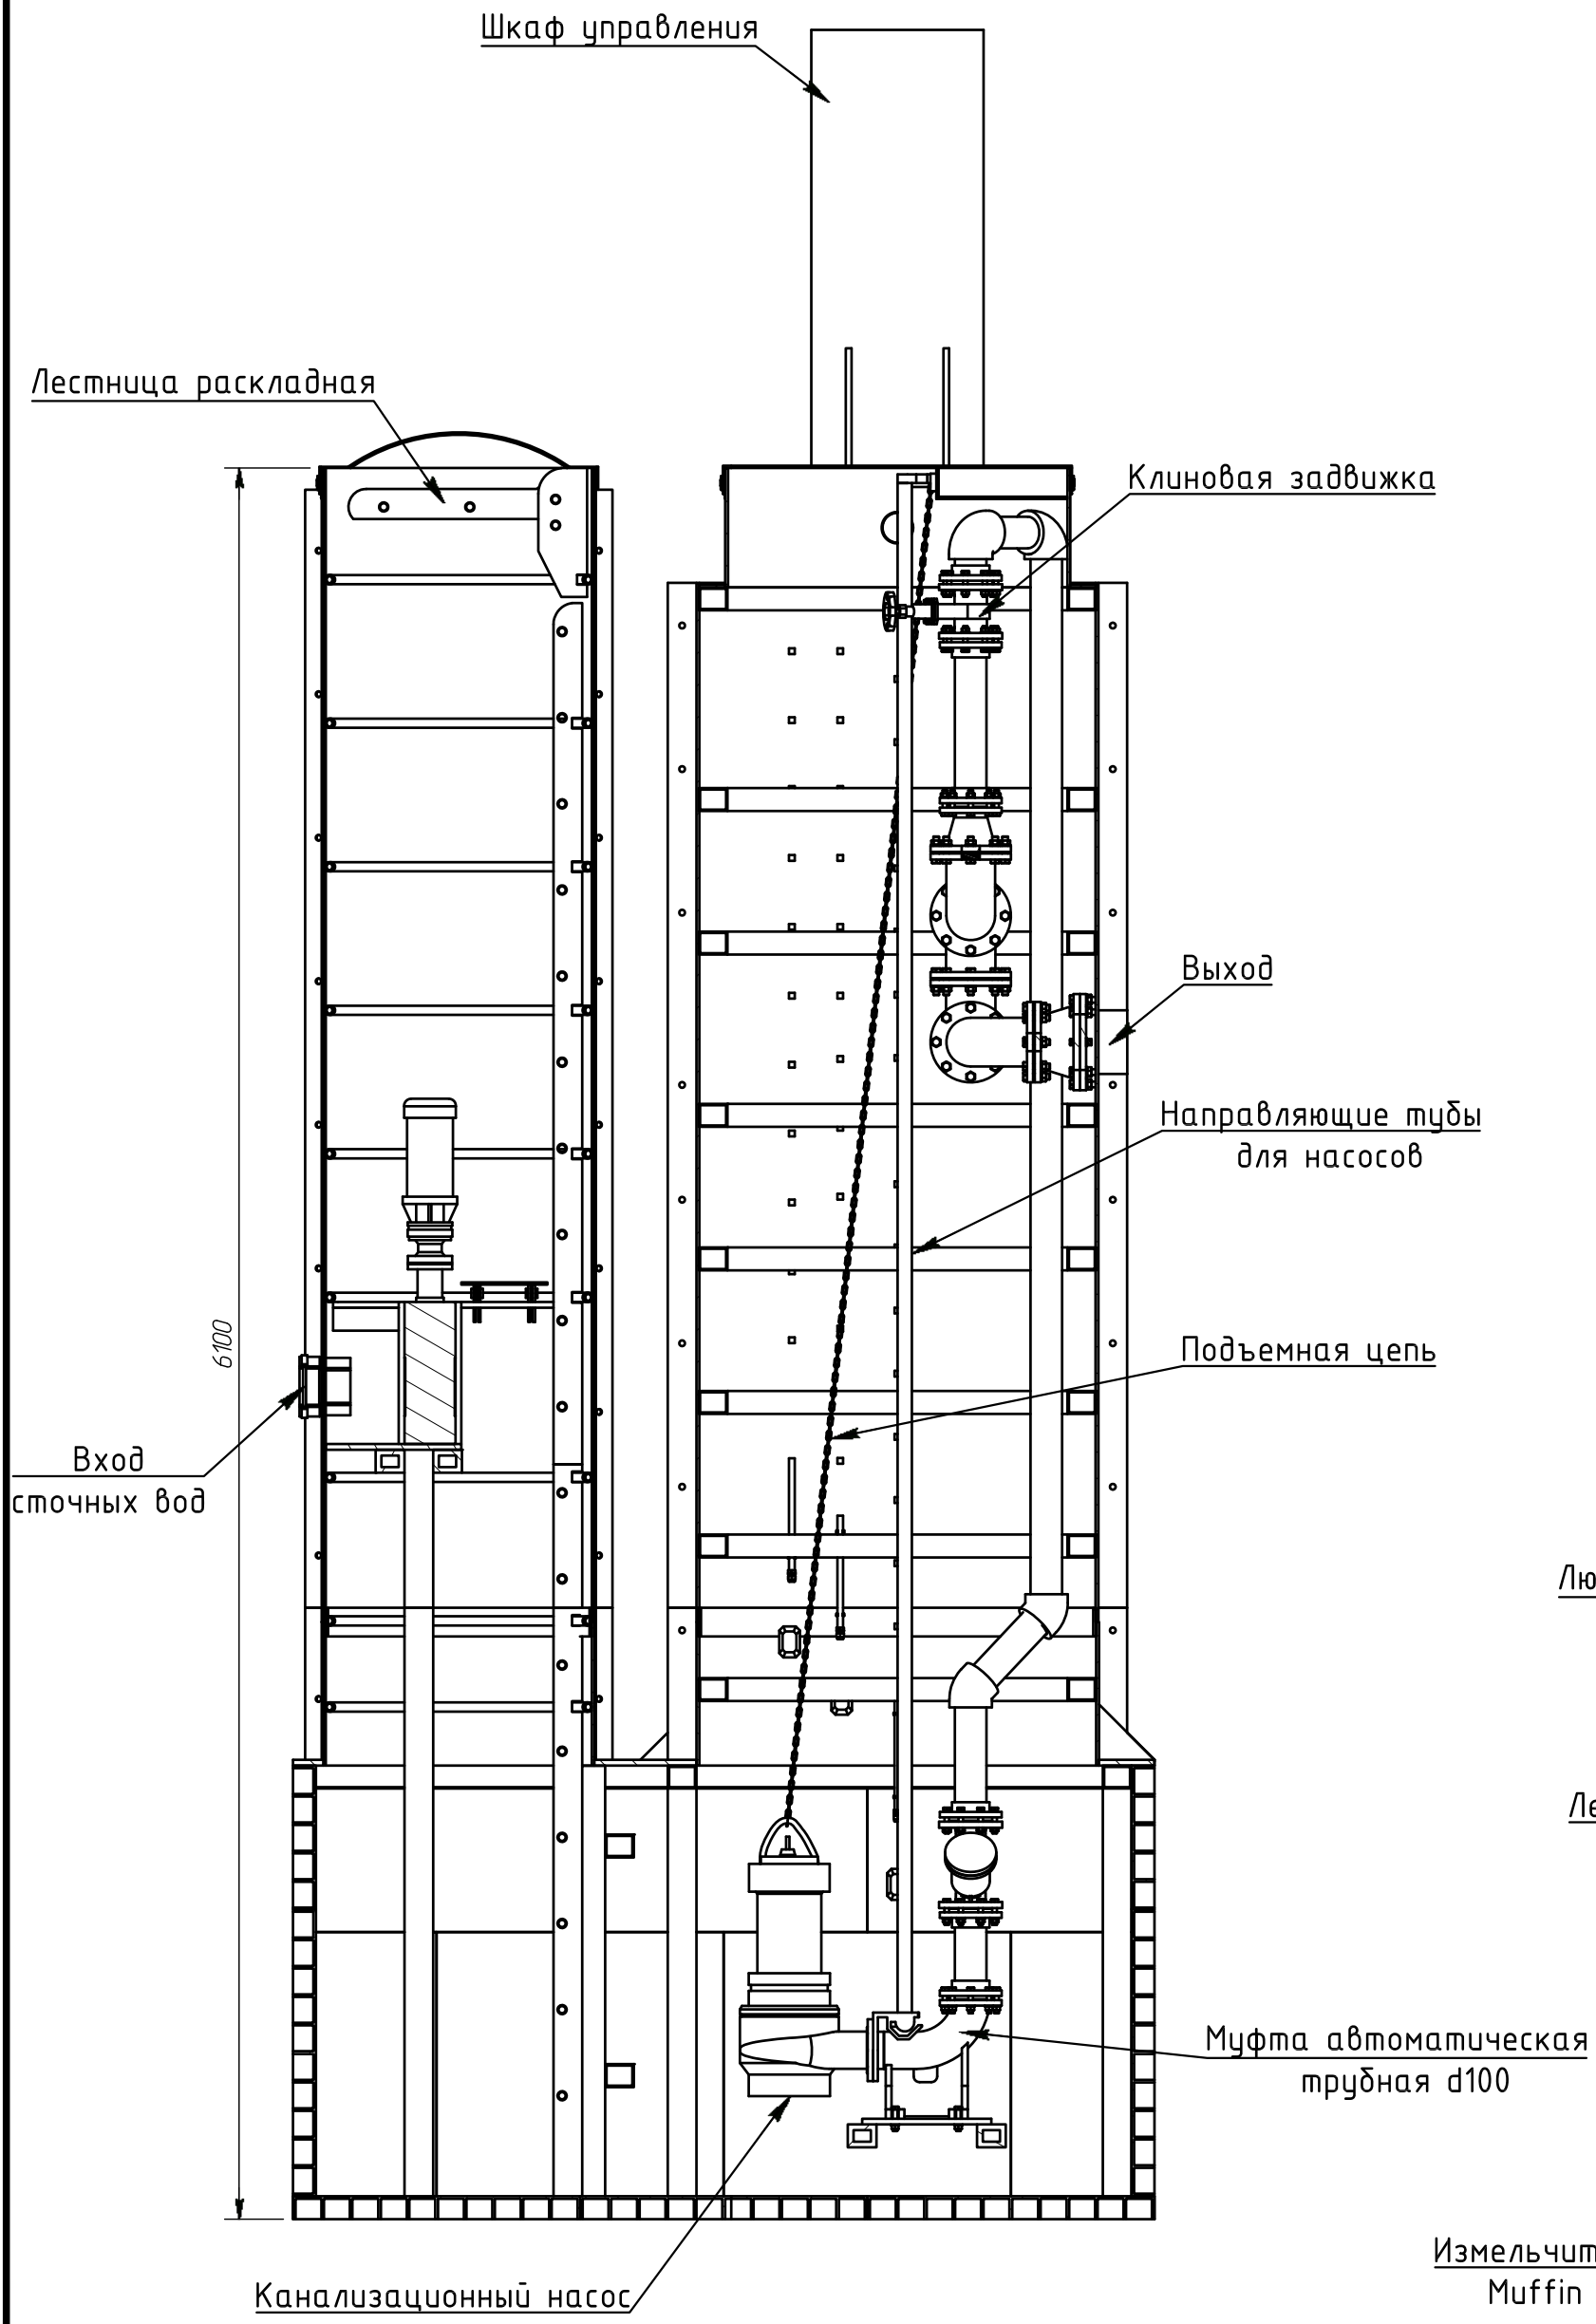

Внешний вид
(Разрез А-А)

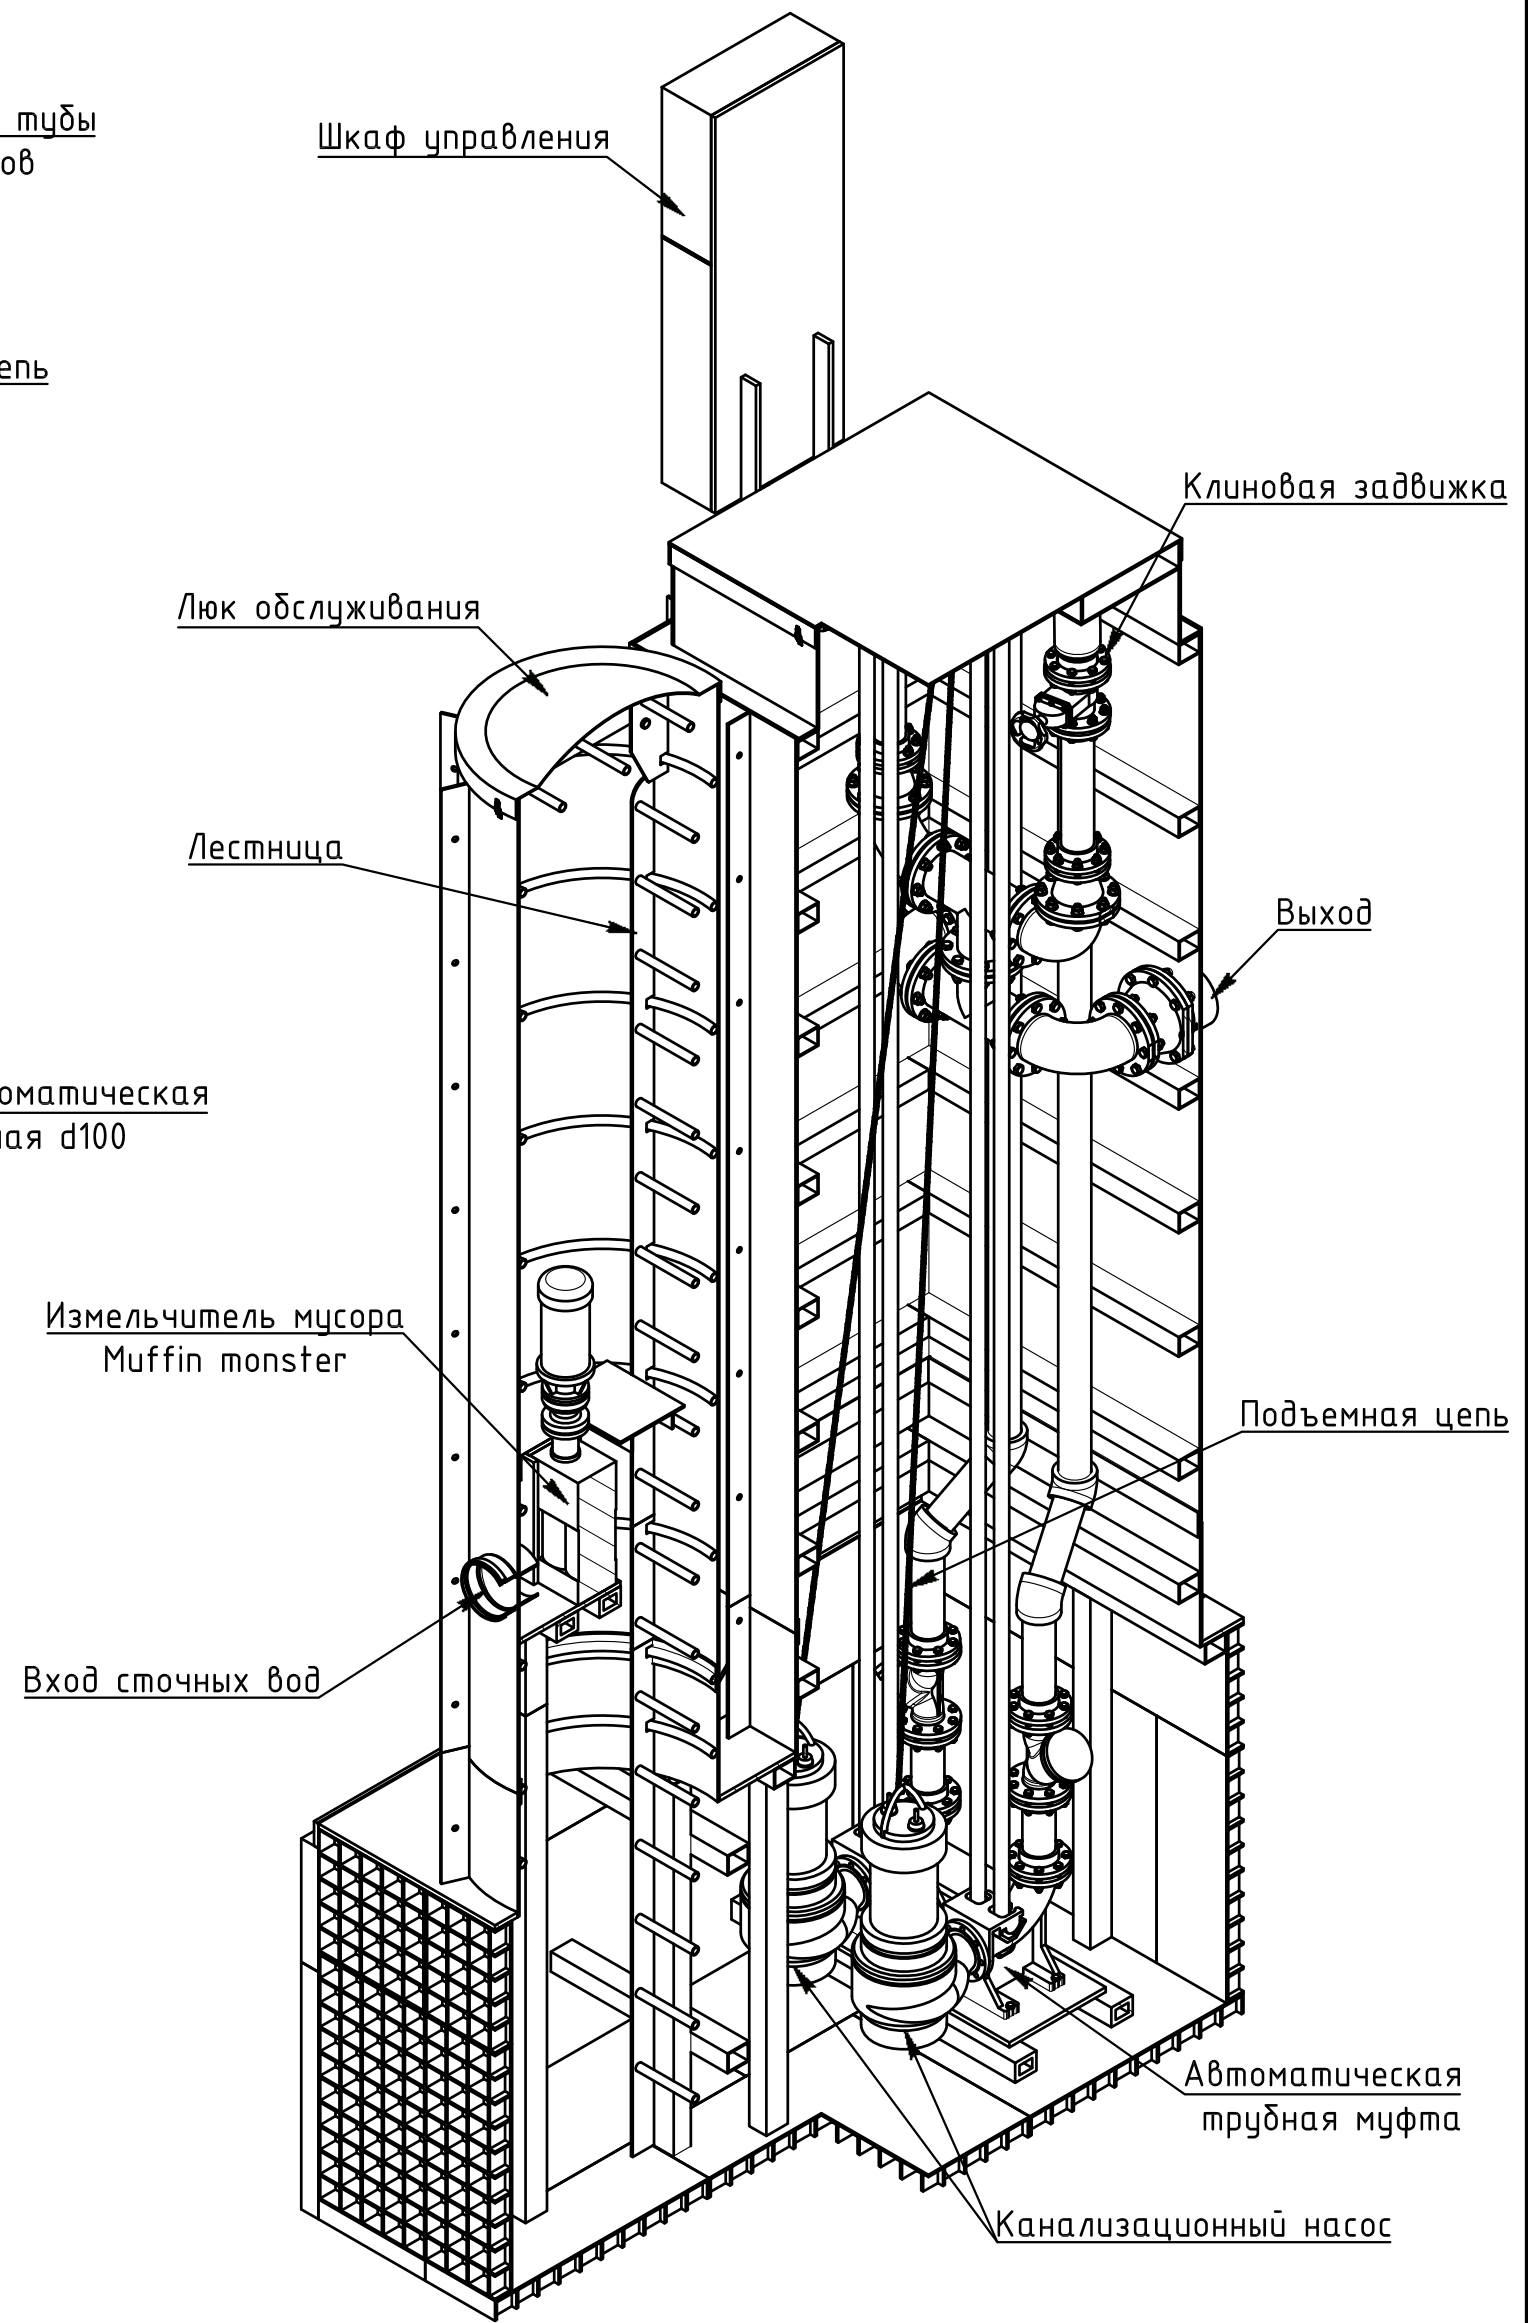

Вид сверху

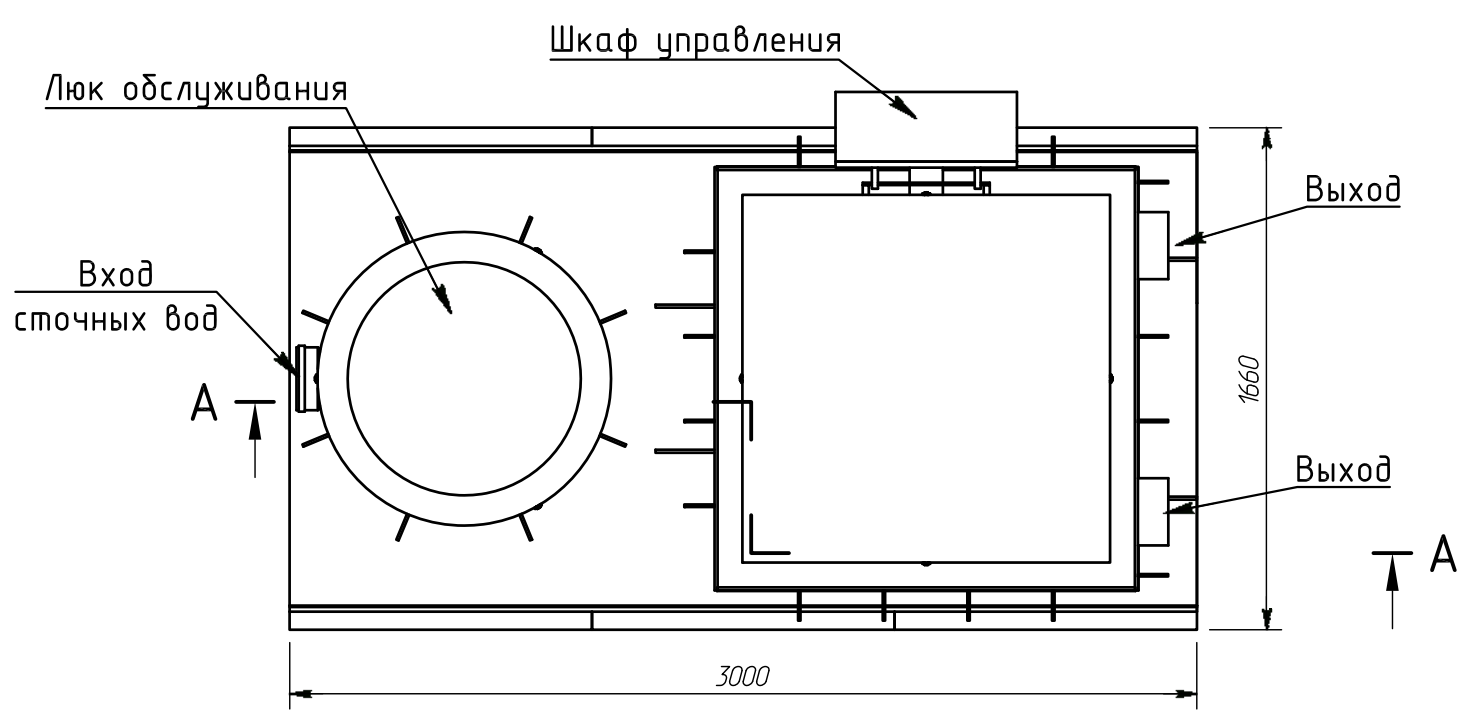

Изм.	Кол. уч.	Лист	№ док.	Подпись	Дата
Выполнил				Жданова Е.А.	14.10.15
Проверил				Мишаков Л.А.	14.10.15
Утвердил					
Заказчик					
Отв. менеджер					

КНС 1 (ОС Птицефабрика) V 1.1.1

Вид сверху М 1:25, Разрез А-А М 1:25,
Внешний вид М 1:25.

Операция	Лист	Листов



Компания Alta Group