




A-A (1:20)

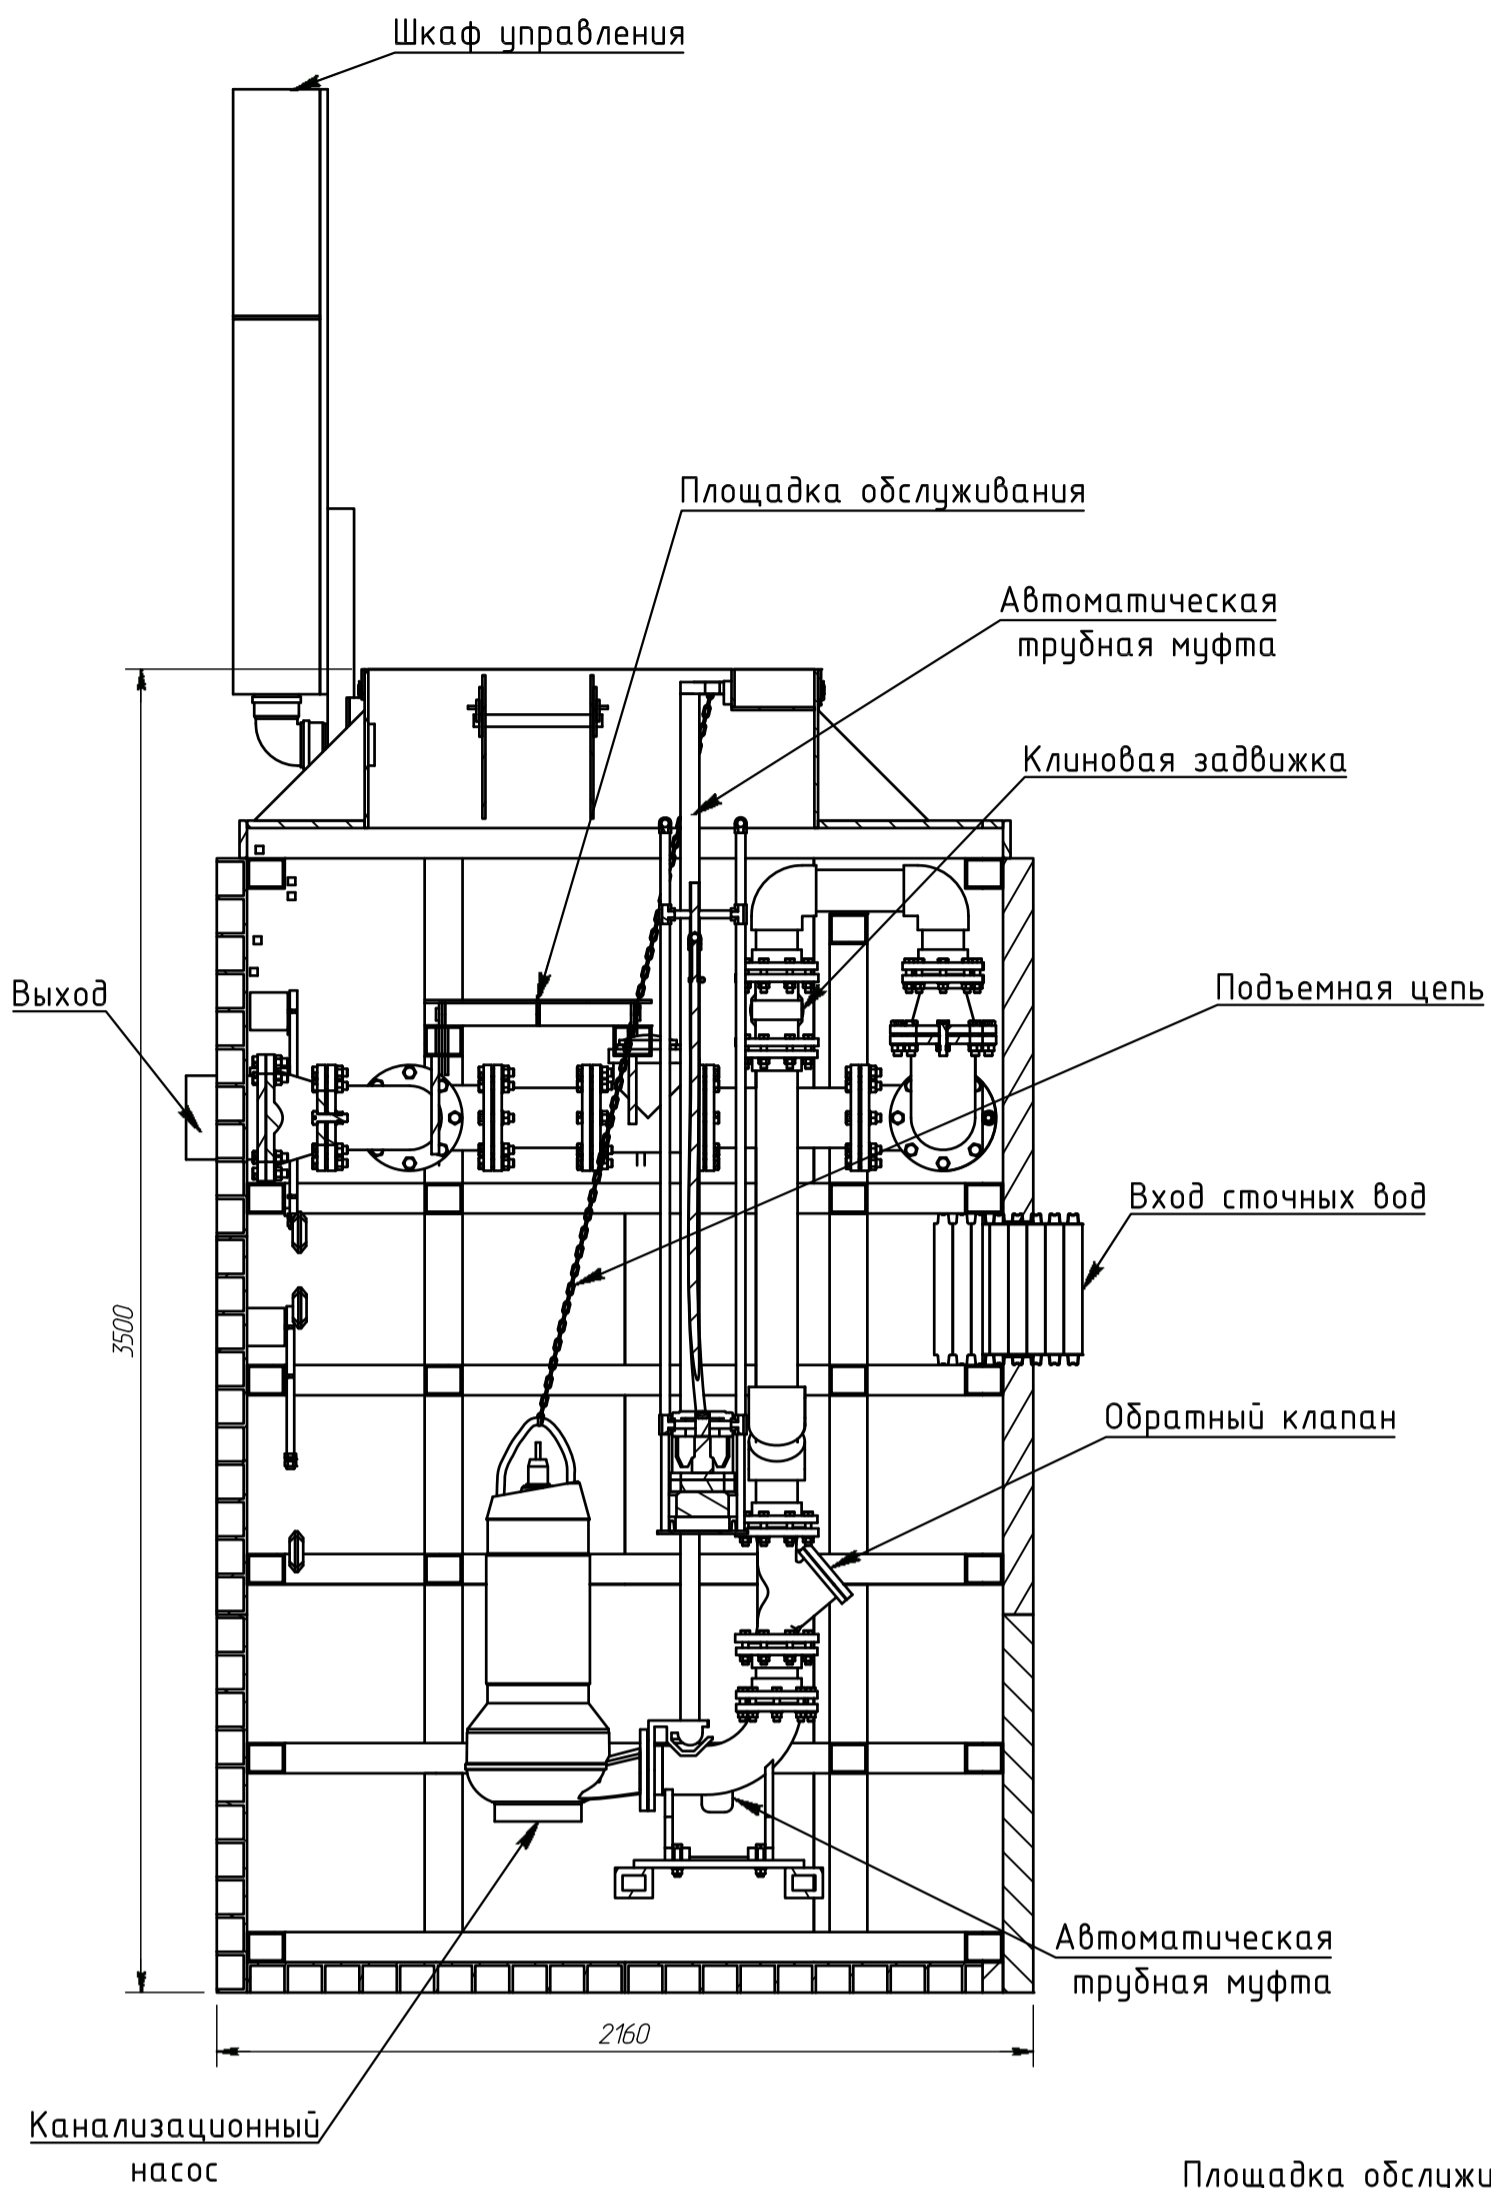

Внешний вид
(Разрез А-А)

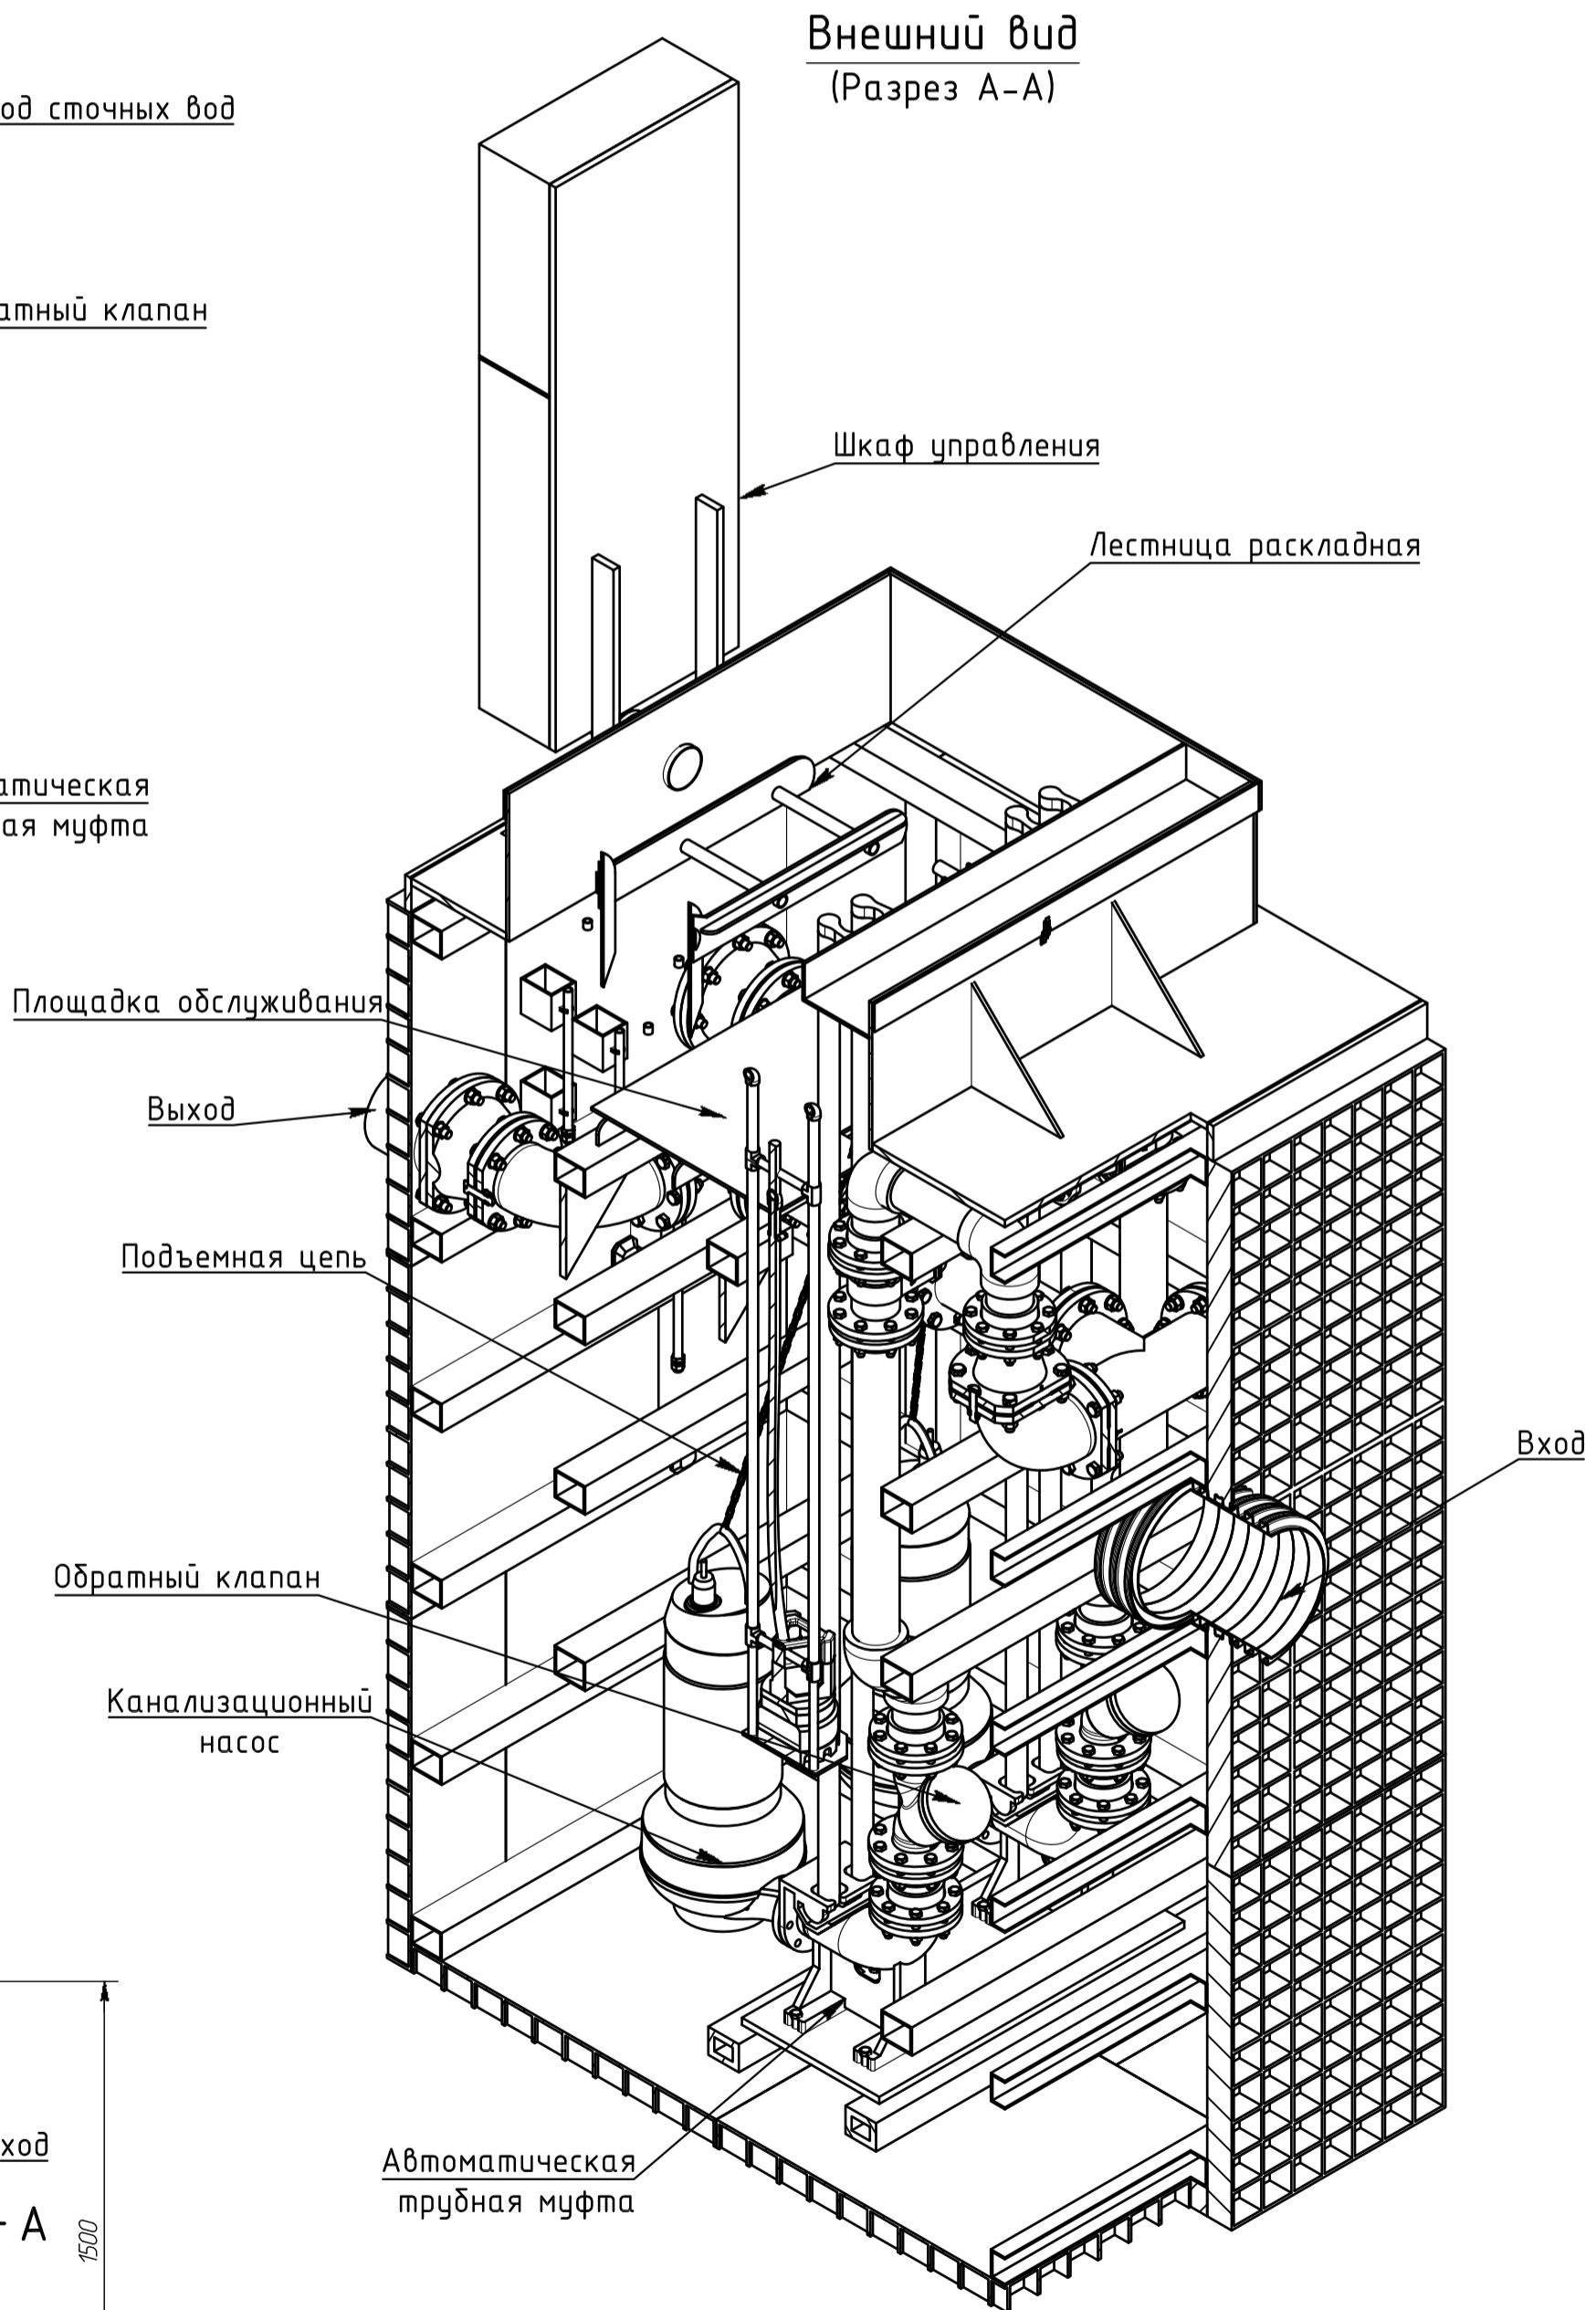

Вид сверху

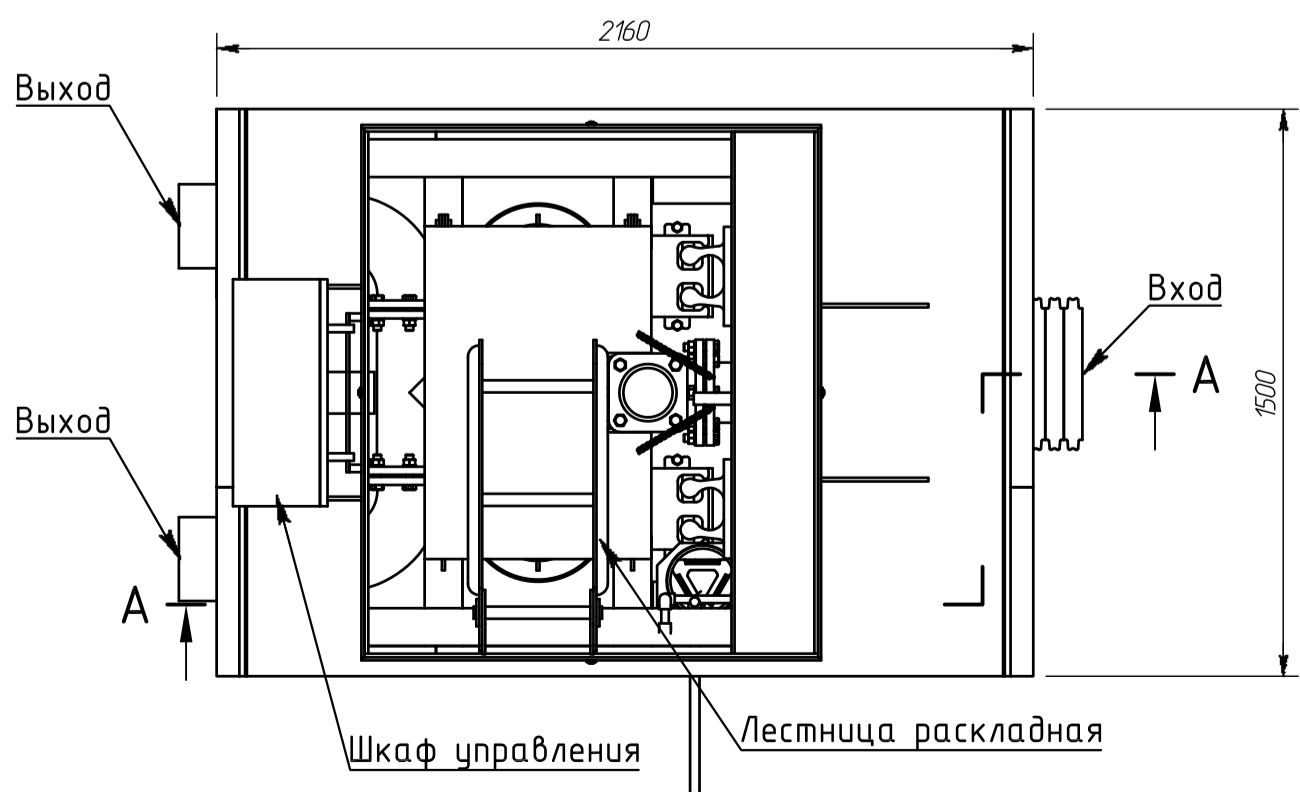


Изм.	Кол. уч.	Лист	№ док.	Подпись	Дата
Выполнил				Жданова Е.А.	14.10.15
Проверил				Минаков Л.А.	14.10.15
Утвердил				Минаков Л.А.	14.10.15
Заказчик				КОМИТЕТРА	
Отв. менеджер				Минаков Л.А.	

КНС 2 (ОС Птицефабрика) V 1.1.1

Вид сверху М 1:25, Разрез А-А М 1:25,
Внешний вид М 1:25.

Операция	Лист	Листов


 Компания Alta Group